

**UCHWAŁA NR XXVII/178/2017**  
**RADY GMINY MIKOŁAJKI POMORSKIE**  
**z dnia 13 listopada 2017 r.**

**w sprawie przystąpienia do sporządzania miejscowego planu zagospodarowania przestrzennego dla dz. nr 367/2 i części dz. nr 367/1 w obrębie ewidencyjnym Mikołajki Pomorskie, gmina Mikołajki Pomorskie**

Na podstawie art. 14 i 15 ust. 2 w związku z art. 27 ustawy z dnia 27 marca 2003 r. o planowaniu i zagospodarowaniu przestrzennym (j.t. Dz. U. z 2017r. poz. 1073) oraz art. 18 ust. 2 pkt 15 ustawy z dnia 8 marca 1990 r. o samorządzie gminnym (j.t. Dz. U. z 2016r. poz. 446 ze zm.)<sup>1</sup> Rada Gminy Mikołajki Pomorskie uchwala, co następuje:

§1. Przystępuje się do sporządzania miejscowego planu zagospodarowania przestrzennego dla dz. nr 367/2 i części dz. nr 367/1 w obrębie ewidencyjnym Mikołajki Pomorskie, gmina Mikołajki Pomorskie.

§2. Integralną częścią uchwały jest załącznik graficzny, określający granice terenu objętego planem.

§3. Zakres ustaleń planu, o którym mowa w §1, określa art. 15 ust. 2 ustawy z dnia 27 marca 2003 r. o planowaniu i zagospodarowaniu przestrzennym (j.t. Dz. U. z 2017r. poz. 1073).

§4. Uchwała wchodzi w życie z dniem podjęcia.



**PRZEWODNICZĄCY**  
**Rady Gminy**  
*Zuzanna Smóter*  
**Zuzanna Smóter**

1) Zmiany tekstu jednolitego wymienionej ustawy zostały ogłoszone w Dz.U. z 2016r, poz. 1579, poz. 1948, z 2017r. poz. 730, poz. 935.

## Uzasadnienie

Niniejszą uchwałą podejmuje się na podstawie art. 14 i 15 ust. 2 w związku z art. 27 ustawy z dnia 27 marca 2003 r. o planowaniu i zagospodarowaniu przestrzennym (j.t. Dz. U. z 2017r. poz. 1073) oraz art. 18 ust. 2 pkt 15 ustawy z dnia 8 marca 1990 r. o samorządzie gminnym (j.t. Dz. U. z 2016r. poz. 446 ze zm.), przyznającymi radzie gminy wyłączne prawo stanowienia w sprawach zastrzeżonych ustawami do kompetencji rady gminy, w tym podejmowania uchwał o przystąpieniu do sporządzania /zmiany/ studium uwarunkowań i kierunków zagospodarowania przestrzennego gminy. Kompetencje rady gminy w zakresie planowania przestrzennego ustawodawca zawarł w art. 3 ust. 1 ustawy o planowaniu i zagospodarowaniu przestrzennym, zgodnie z którym „kształtowanie i prowadzenie polityki przestrzennej na terenie gminy, w tym uchwalanie studium uwarunkowań i kierunków zagospodarowania przestrzennego gminy oraz miejscowych planów zagospodarowania przestrzennego, z wyjątkiem morskich wód wewnętrznych, morza terytorialnego i wyłącznej strefy ekonomicznej oraz terenów zamkniętych, należy do zadań własnych gminy”.


Uchwałą podejmuje się po rozpatrzeniu wniosku Wójta Gminy Mikołajki Pomorskie, na obszarze pokazanym na załączniku graficznym do uchwały. Plan obejmuje obszary przeznaczone pod zabudowę mieszkaniową i usługową, w tym stację paliw, wraz z niezbędną infrastrukturą techniczną i komunikacyjną na terenie dz. nr 367/2 i części dz. nr 367/1 w obrębie ewidencyjnym Mikołajki Pomorskie.

Obowiązujące studium uwarunkowań i kierunków zagospodarowania przestrzennego gminy Mikołajki Pomorskie (tj. Uchwała Nr XXXVI/248/2014 Rady Gminy Mikołajki Pomorskie w dniu 6 marca 2014r.) przewiduje na przedmiotowych obszarach możliwość lokalizowania zabudowy mieszkaniowej i usługowej, w tym stacji paliw. Stwierdza się zatem niesprzeczność wnioskowanej inwestycji z ustaleniami obowiązującego studium.

Z powyższych względów podjęcie przedmiotowej uchwały w przedstawionych granicach jest zasadne.

Załącznik Nr *1*  
do Uchwały Nr *XXVII/178/2017*  
Rady Gminy Mikołajki Pomorskie  
z dnia *13. listopada 2017* r.

Skala 1 : 2 000

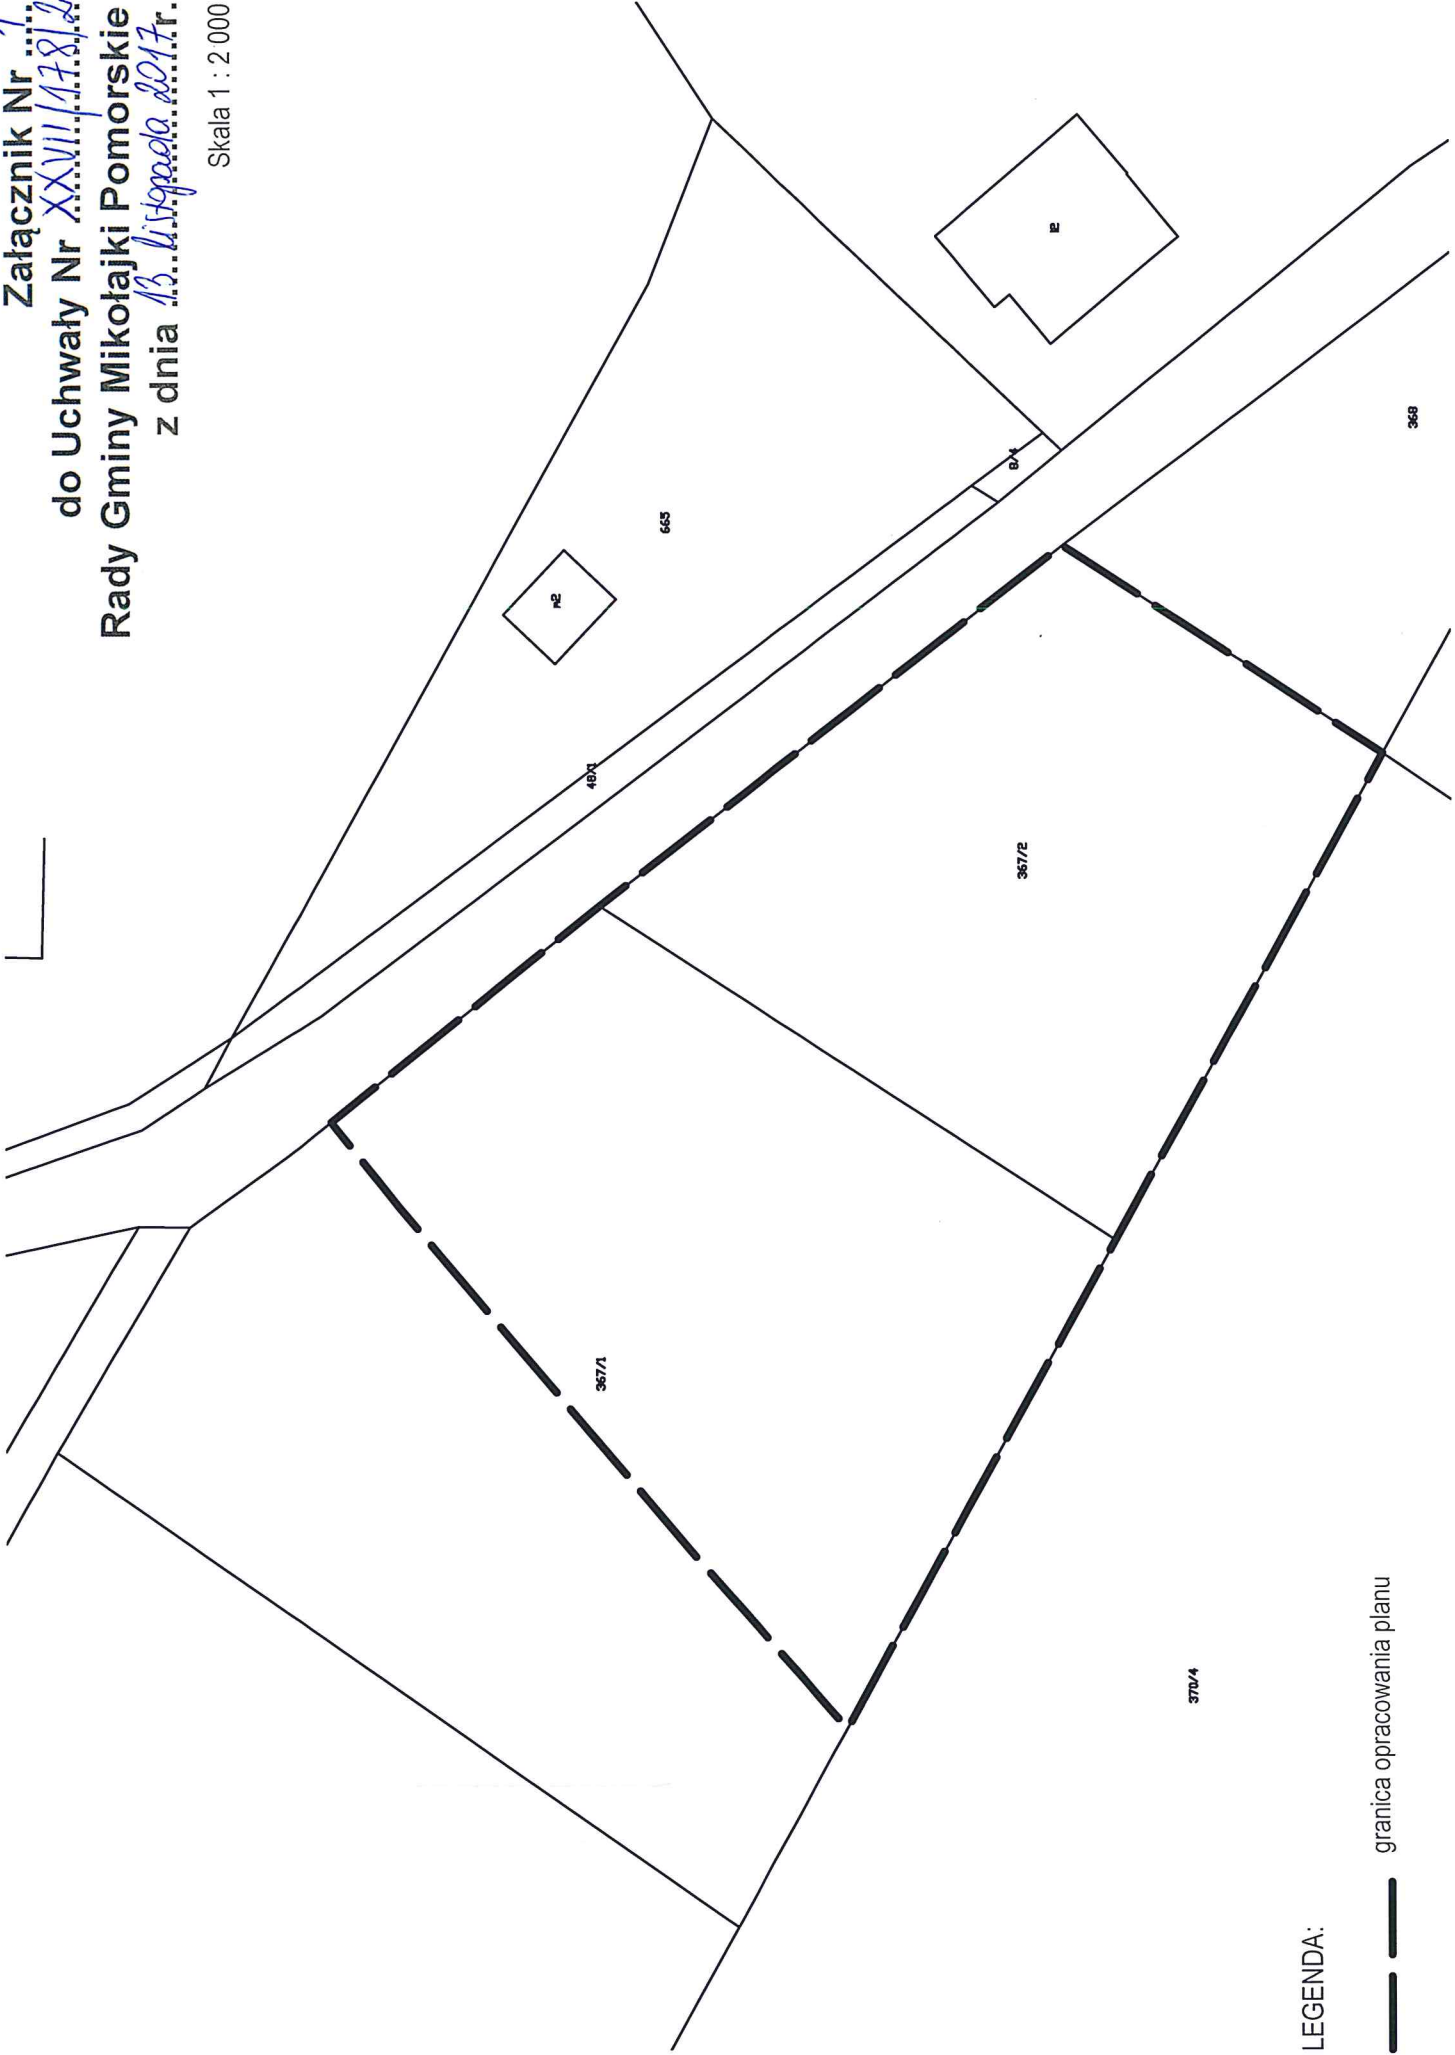

LEGENDA:

— granica opracowania planu